

BUDYNEK A
lokal A9/1
parter - 63,95m²

BUDYNEK A
lokal A8/1
parter - 63,95m²

BUDYNEK A
lokal A7/1
parter - 63,95m²

BUDYNEK A
lokal A6/1
parter - 69,76m²


BUDYNEK A
lokal A5/1
parter - 63,95m²

BUDYNEK A
lokal A4/1
parter - 69,76m²

BUDYNEK A
lokal A3/1
parter - 72,17m²

BUDYNEK A
lokal A2/1
parter - 63,95m²

BUDYNEK A
lokal A1/1
parter - 42,36m²

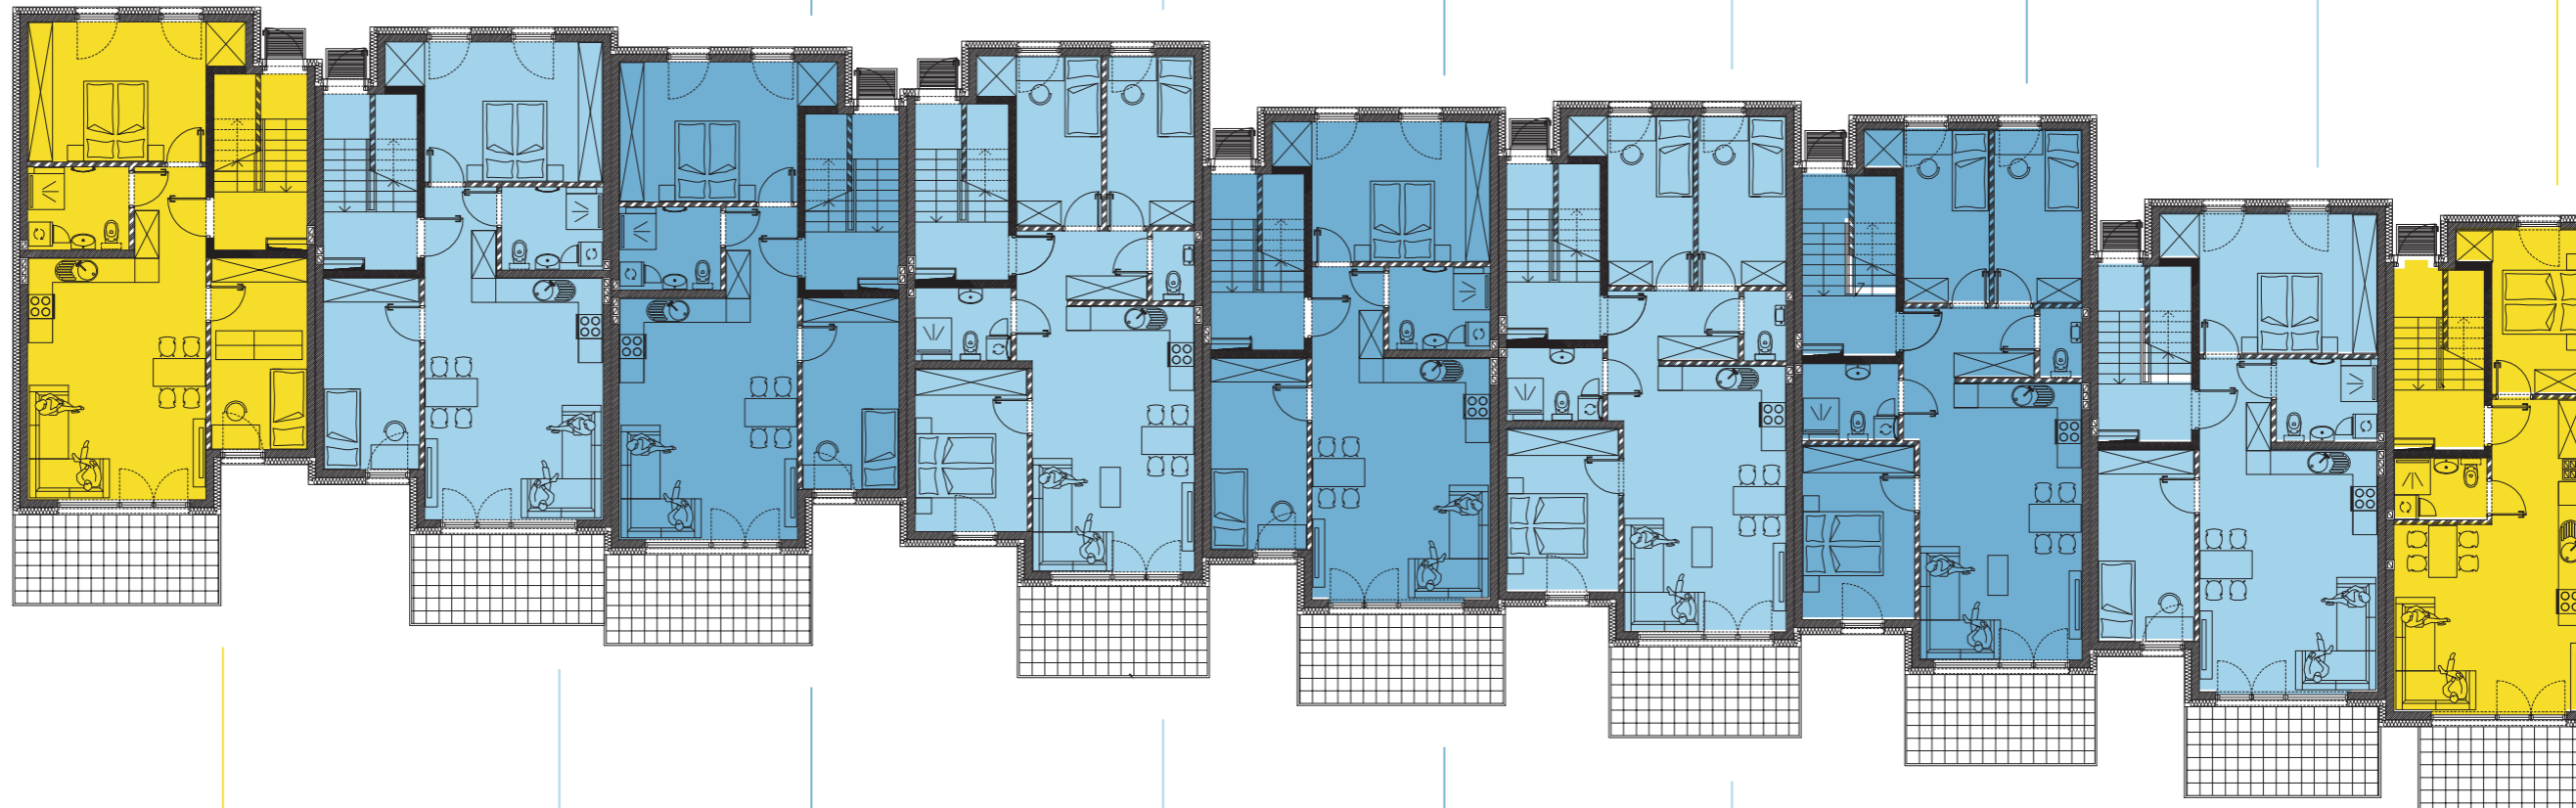

BUDYNEK A
lokal A9/2
piętro - 70,32m²

BUDYNEK A
lokal A8/2
piętro - 70,32m²

BUDYNEK A
lokal A7/2
piętro - 70,32m²

BUDYNEK A
lokal A6/2
piętro 1
piętro 2
128,47m²

BUDYNEK A
lokal A5/2
piętro - 70,32m²

BUDYNEK A
lokal A4/2
piętro 1
piętro 2
128,47m²

BUDYNEK A
lokal A3/2
piętro - 78,66m²

BUDYNEK A
lokal A2/2
piętro - 70,32m²

BUDYNEK A
lokal A1/2
piętro - 42,27m²